


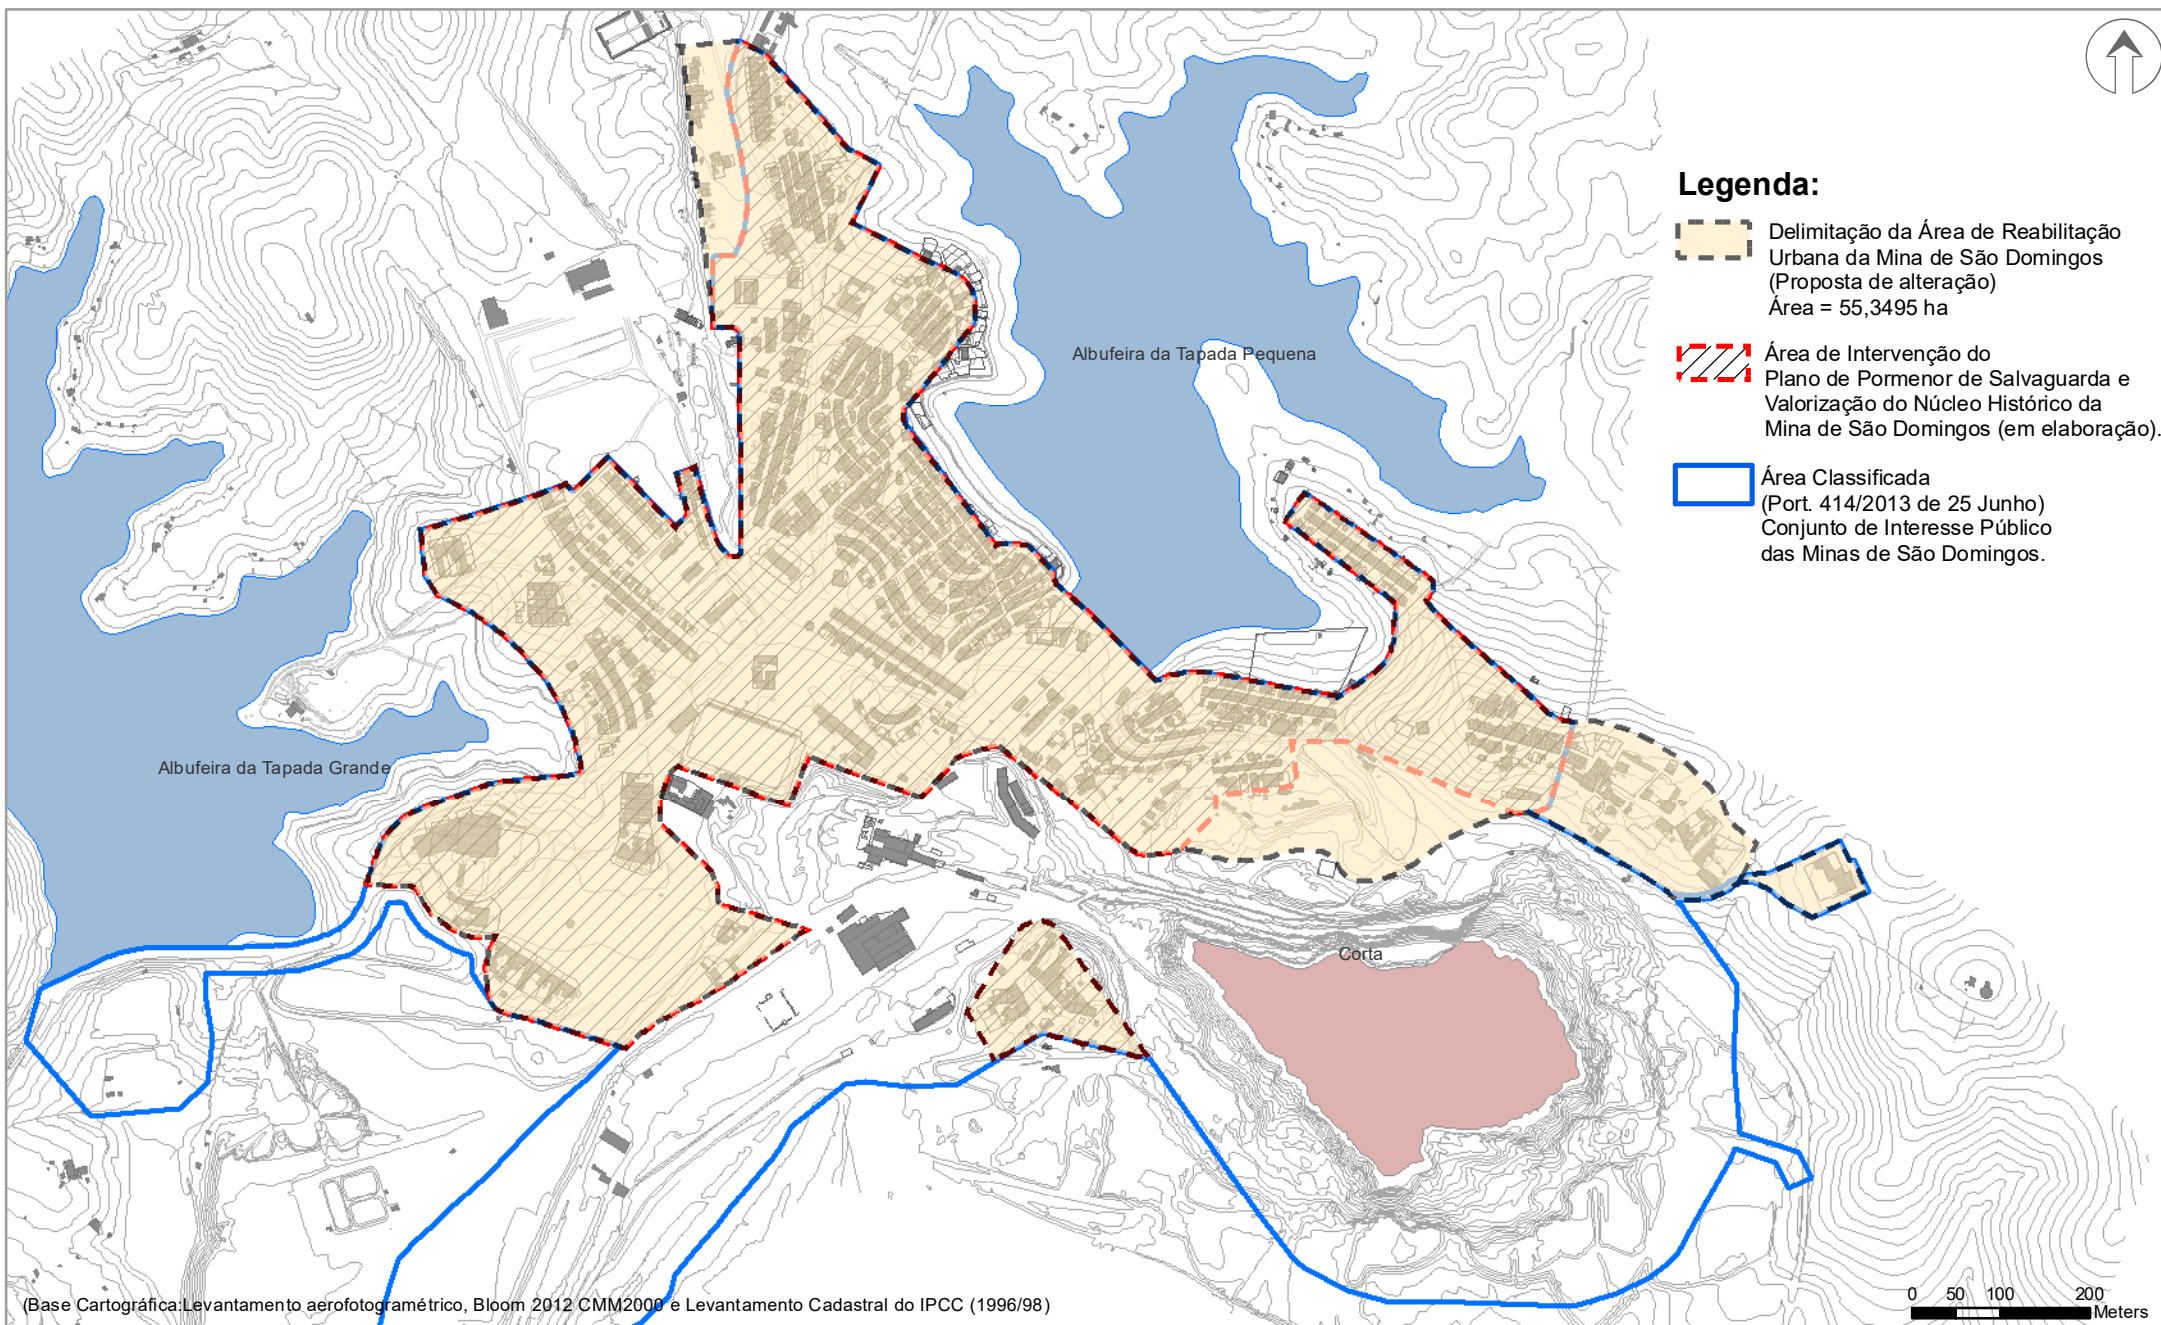




Legenda:

-  Delimitação da Área de Reabilitação Urbana da Mina de São Domingos (Proposta de alteração)
Área = 55,3495 ha
-  Área de Intervenção do Plano de Pormenor de Salvaguarda e Valorização do Núcleo Histórico da Mina de São Domingos (em elaboração).
-  Área Classificada (Port. 414/2013 de 25 Junho)
Conjunto de Interesse Público das Minas de São Domingos.



Câmara Municipal de Mértola
Divisão de Gestão Territorial e Jurídica
Serviço de Gestão Territorial