

## **EDITAL Nº 6 /2023**

**ASSUNTO: Desafetação de parcela de terreno do domínio público para o domínio privado municipal na localidade de Vale do Poço – Santana de Cambas.**

**MÁRIO JOSÉ SANTOS TOMÉ, Presidente da Câmara Municipal de Mértola,** na sequência das deliberações da Câmara Municipal e da Assembleia Municipal, de 19 de outubro de 2022 e 21 de dezembro de 2022, respetivamente, e no uso da competência prevista na alínea c) n.º1 do art.35.º da Lei n.º75/2013, de 12 de setembro, na sua redação atual. -----

-----**TORNA PÚBLICO**, que foi deliberado proceder à desafetação da parcela de terreno a seguir identificada, do domínio público para o privado municipal: -----

---- Parcela de terreno sita em Vale do Poço, freguesia de Santana de Cambas, com a área de 5,00m<sup>2</sup> a confrontar a Norte, Nascente, Sul e Poente com via pública, destinada a construção urbana. -----

-----Assim, correm éditos por **15 (quinze) dias**, durante os quais qualquer cidadão poderá reclamar contra tal desafetação, em requerimento devidamente fundamentado.-----

-----Para constar, se publica este e outros de igual teor aos quais vai ser dada a devida publicidade, mediante afixação nos lugares de estilo.



**MÉRTOLA**  
CÂMARA MUNICIPAL




Mértola, 10 de janeiro de 2023

Assinado por: MÁRIO JOSÉ SANTOS TOMÉ  
Num. de Identificação: 11039673  
Data: 2023.01.10 16:06:53+00'00'

---

Mário José Santos Tomé

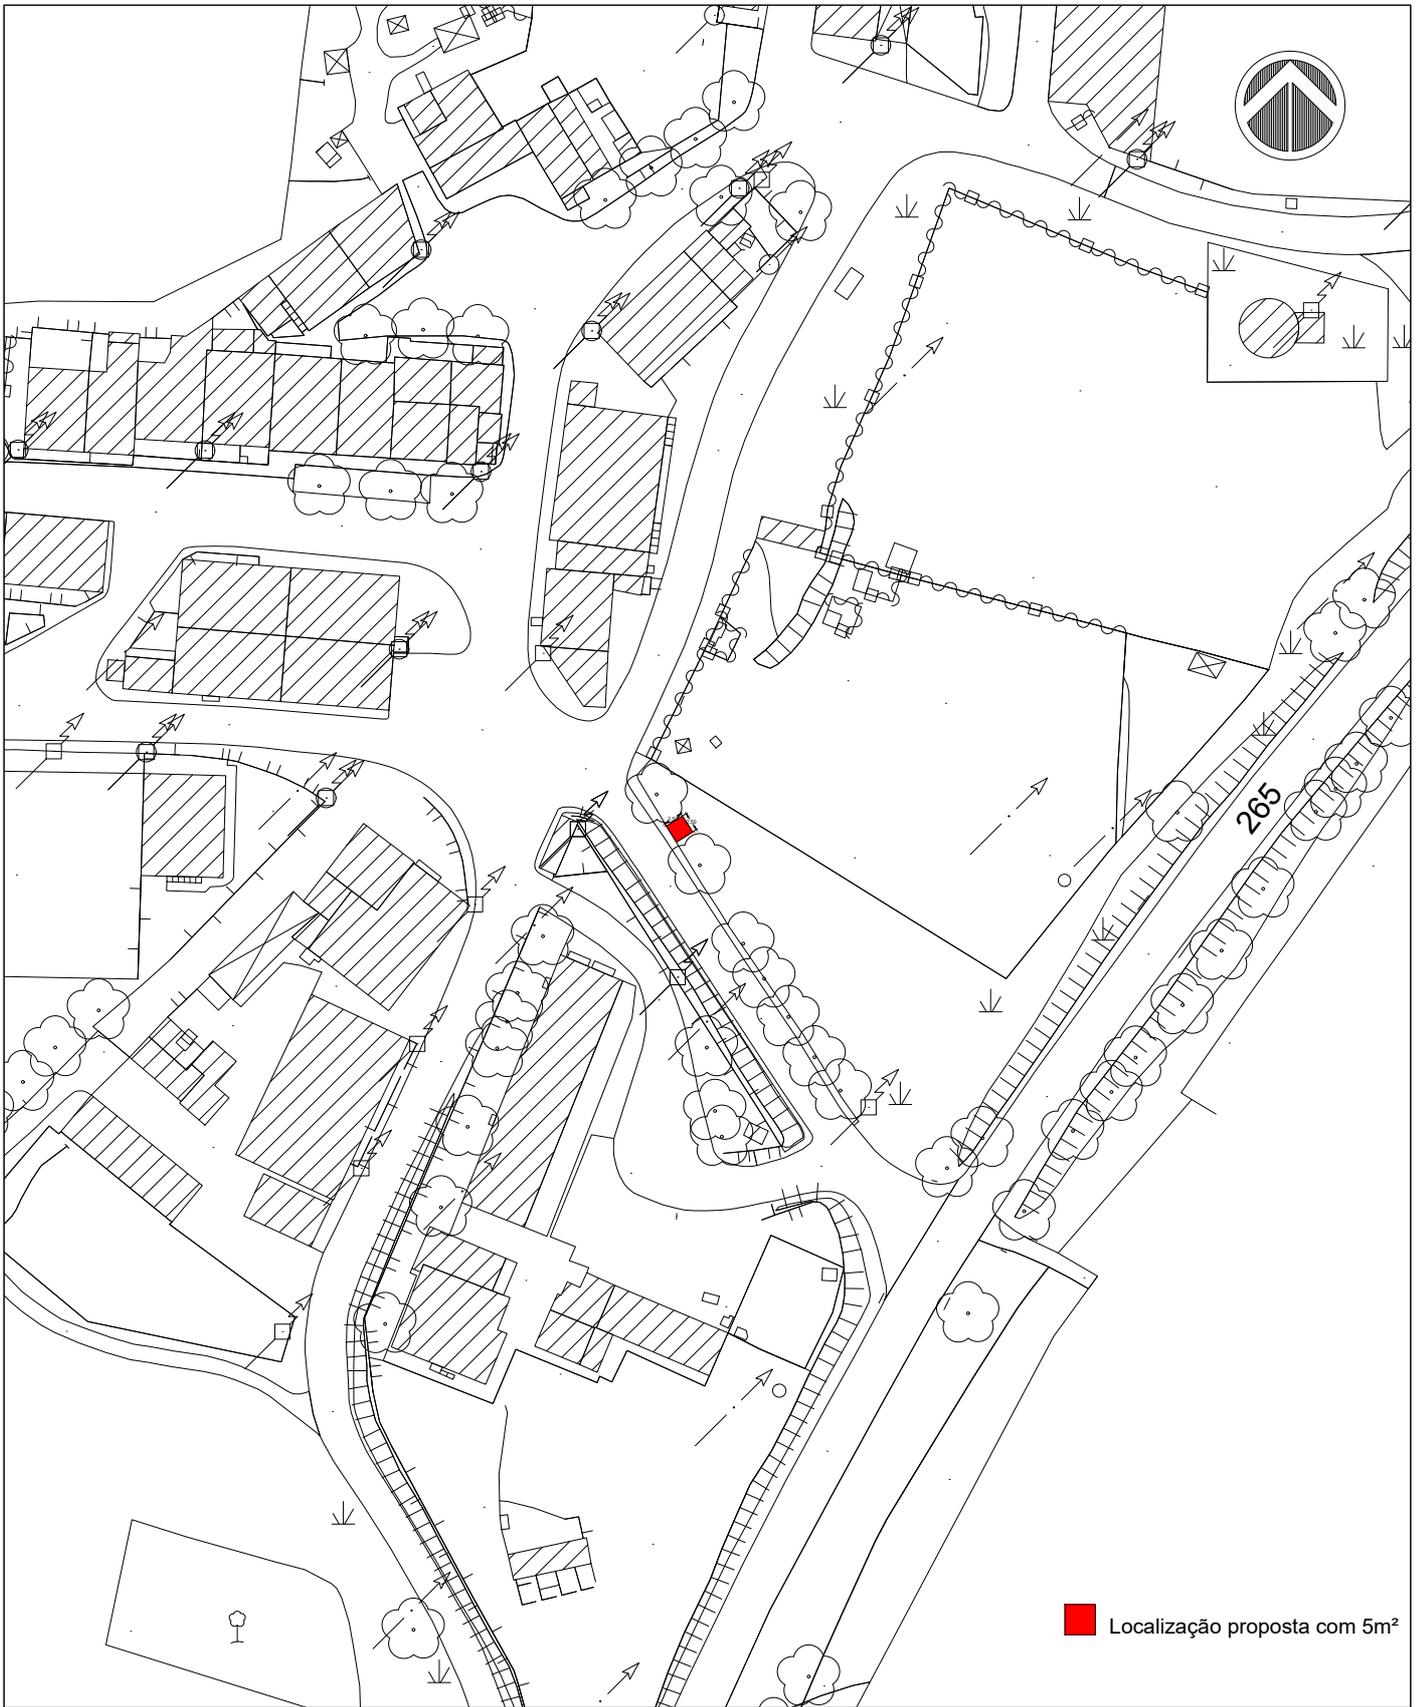

**CÂMARA MUNICIPAL DE MÉRTOLA**  
 DIVISÃO DE ORDENAMENTO DO TERRITÓRIO  
 E ADMINISTRAÇÃO URBANÍSTICA

TÍTULO

**Planta de Localização**

ESCALA:

1/1000

DATA:

22-10-17

PROJECTO

Nº 00-00 Vale do Poço - ATM

REVISÃO

00

TOPÓGRAFO

VERIFICOU

DESENHO Nº

DESENHO

**LO1**